


ELEWACJE


SKALA 1:100

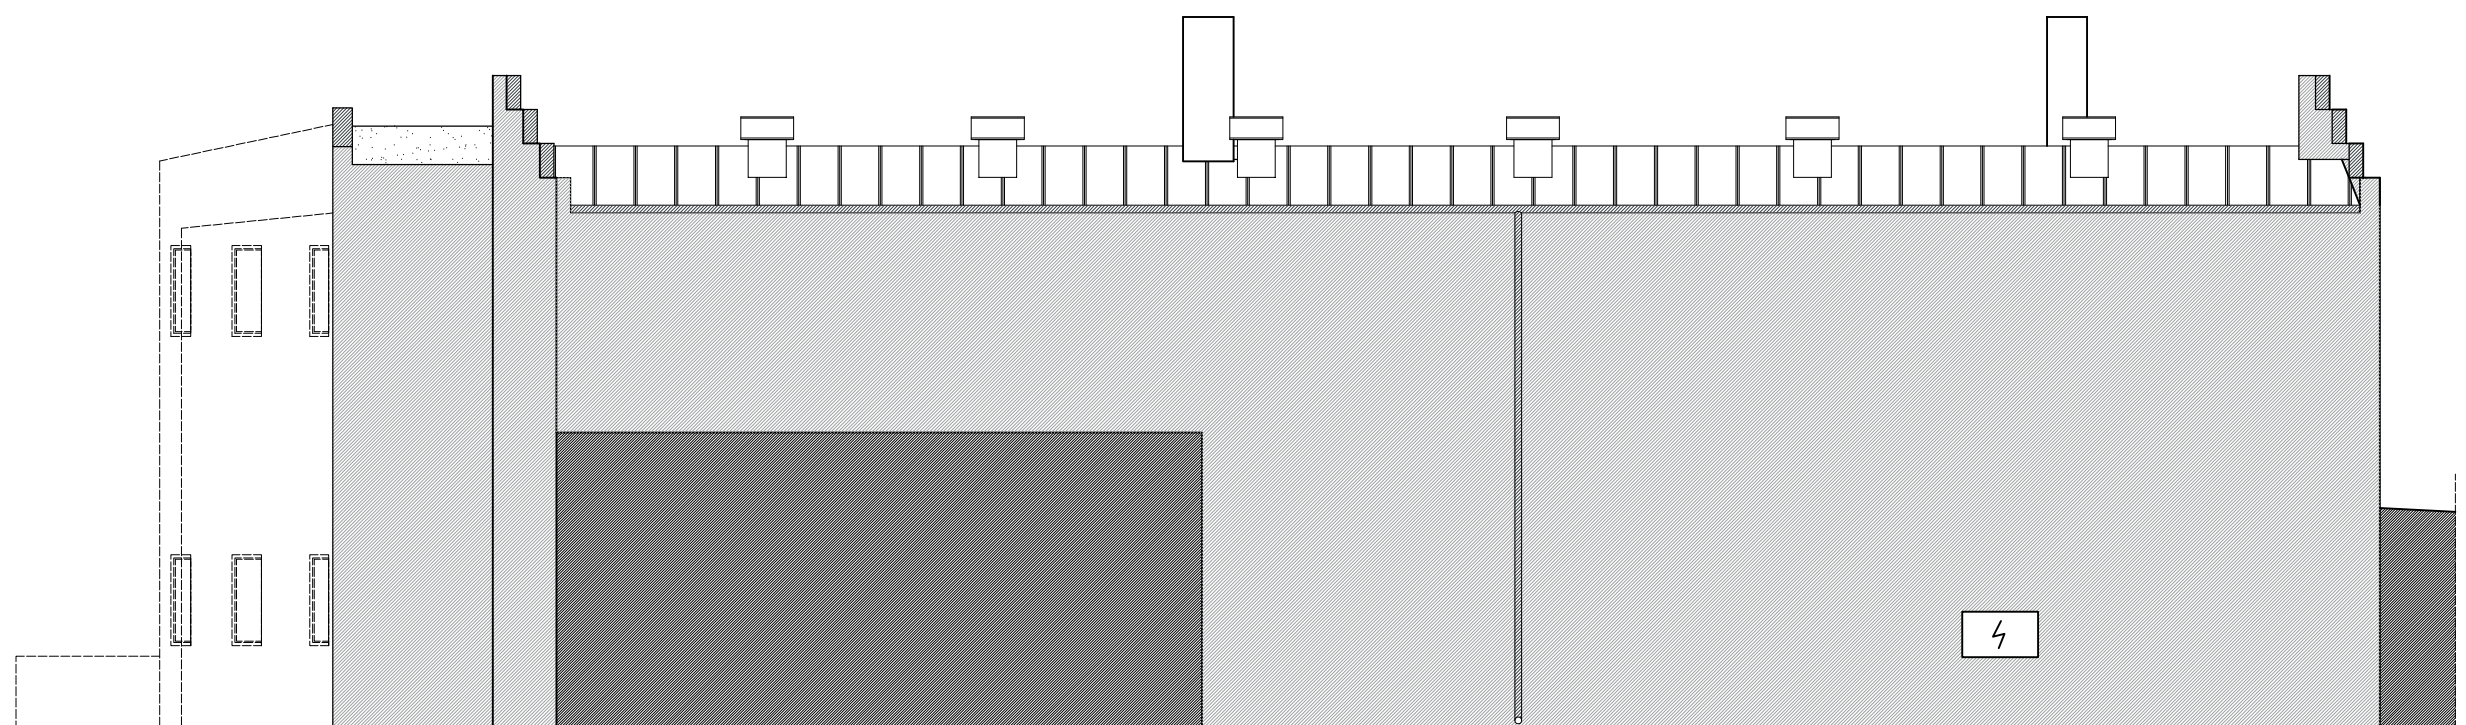

ELEWACJA TYLNA

SKALA 1:100

SCHEMAT:

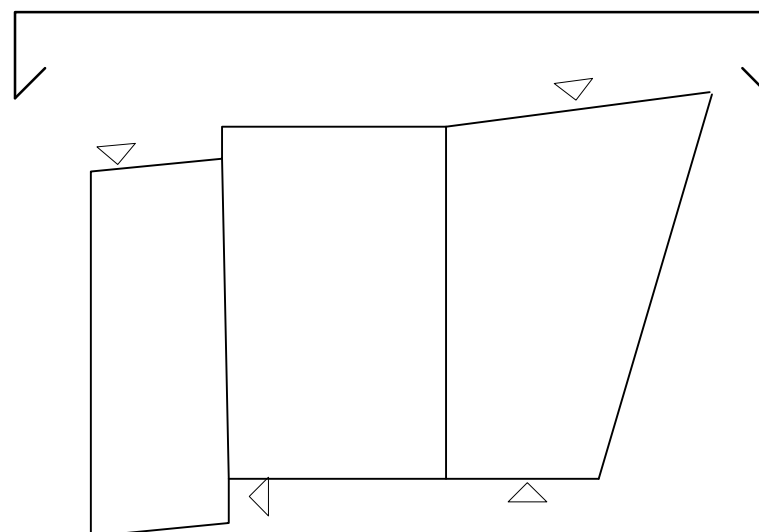

UWAGI:

1. Wymiary podano w [cm].
2. Wymiary i rzędne sprawdzić na budowie.

Obiekt:	BUDYNEK PRODUKCYJNO-MAGAZYNOWY		
Lokalizacja:	NOWE, DZ. NR 1120/3, 1121, 1122/2, 1122/3, 1123/1		
Inwestor:			
ZESPÓŁ PROJEKTOWY		Data:	kwiecień 2017
Projektant:			
Opracował:			
Faza:	PROJEKT BUDOWLANY	Branża:	ARCHITEKTURA
Nazwa rysunku:		SKALA:	1:100
ELEWACJE		NR RYS.	