



ELEWACJA BOCZNA  
SKALA \_\_\_\_\_ 1:100

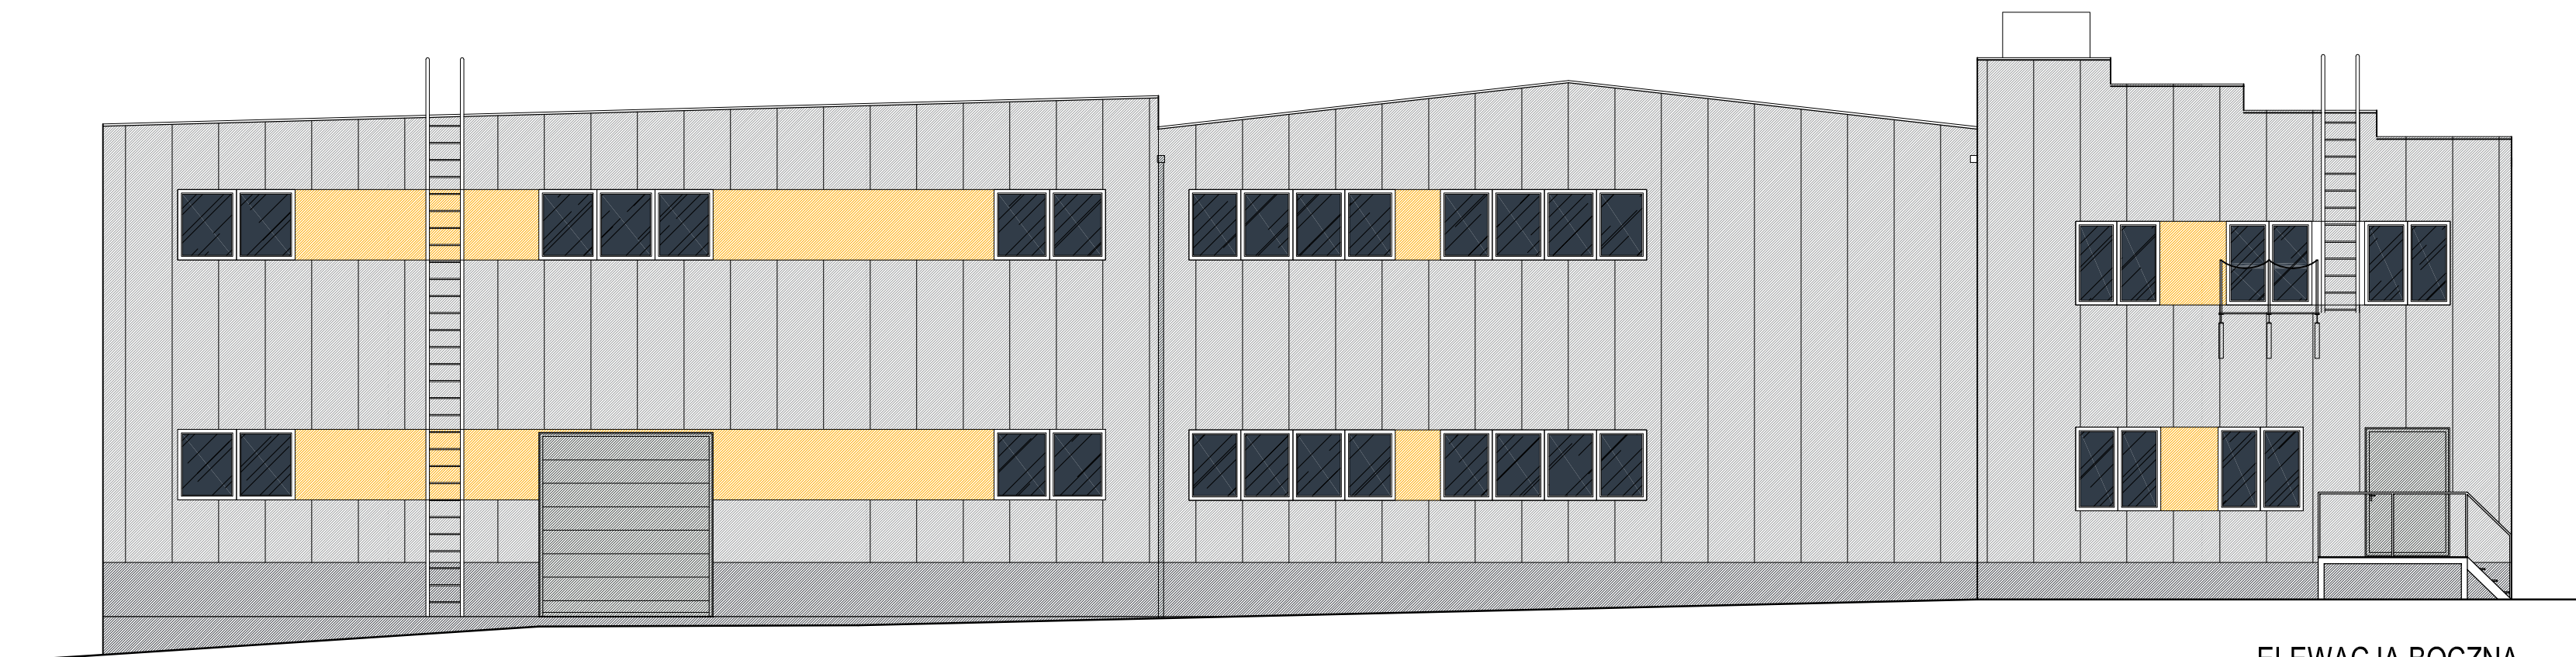

ELEWACJA BOCZNA  
SKALA \_\_\_\_\_ 1:100

SCHEMAT:

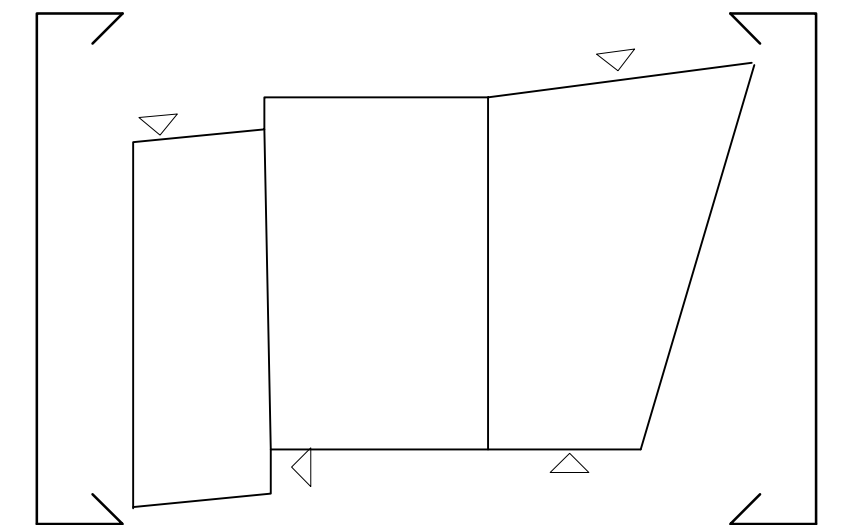

UWAGI:

1. Wymiary podano w [cm].
2. Wymiary i rzędne sprawdzić na budowie.

Obiekt:	<b>BUDYNEK PRODUKCYJNO-MAGAZYNOWY</b>		
Lokalizacja:	NOWE, DZ. NR 1120/3, 1121, 1122/2, 1122/3, 1123/1		
Inwestor:			
ZESPÓŁ PROJEKTOWY			Data: kwiecień 2017
Projektant:			
Opracował:			
Faza:	PROJEKT BUDOWLANY	Branża:	ARCHITEKTURA
Nazwa rysunku:			SKALA: 1:100
ELEWACJE			NR RYS.