


ELEWACJA FRONTOWA  
SKALA 1:100

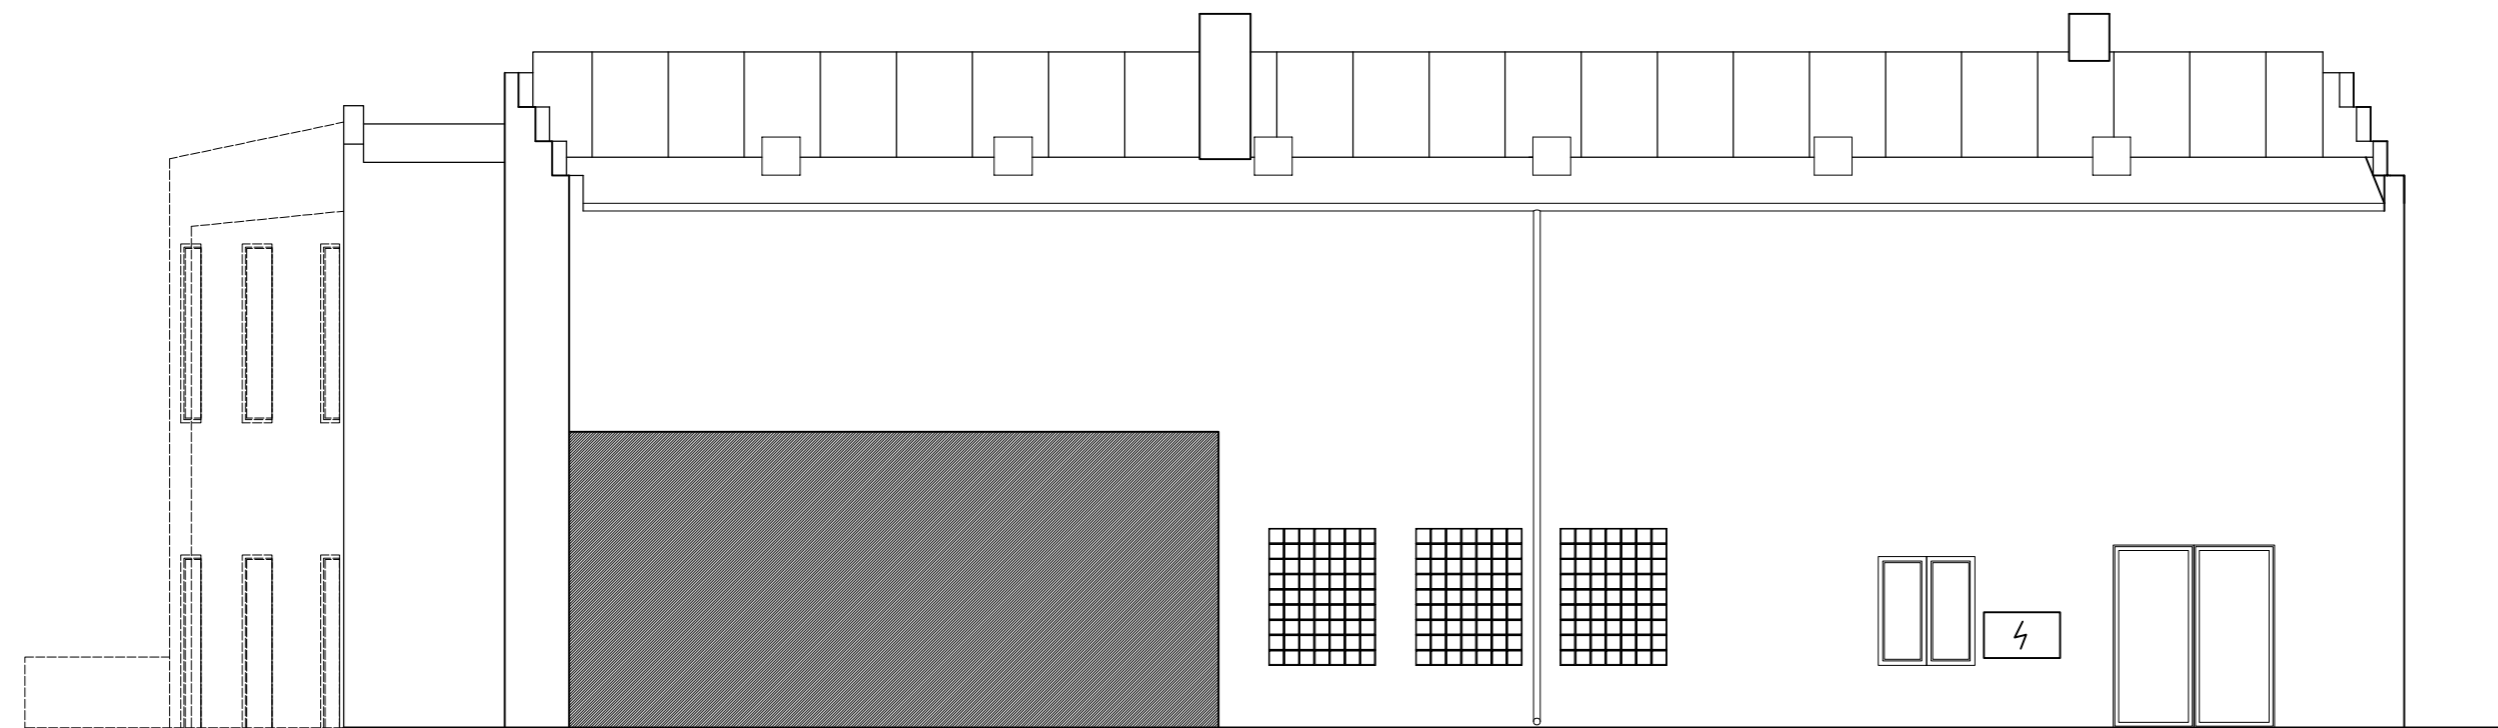

ELEWACJA TYLNA  
SKALA 1:100

UWAGI:

1. Wymiary podano w [cm].
2. Wymiary i rzędne sprawdzić na budowie.

Obiekt:	<b>BUDYNEK PRODUKCYJNO-MAGAZYNOWY</b>		
Lokalizacja:	NOWE, DZ. NR 1122/1, 1123/1		
Inwestor:			
ZESPÓŁ PROJEKTOWY		Data:	kwiecień 2017
Projektant:			
Opracował:			
Faza:	INWENTARYZACJA	Branża:	ARCHITEKTURA
Nazwa rysunku:	ELEWACJE		SKALA: 1:100 NR RYS. 1.5