


ELEWACJA BOCZNA

SKALA \_\_\_\_\_ 1:100

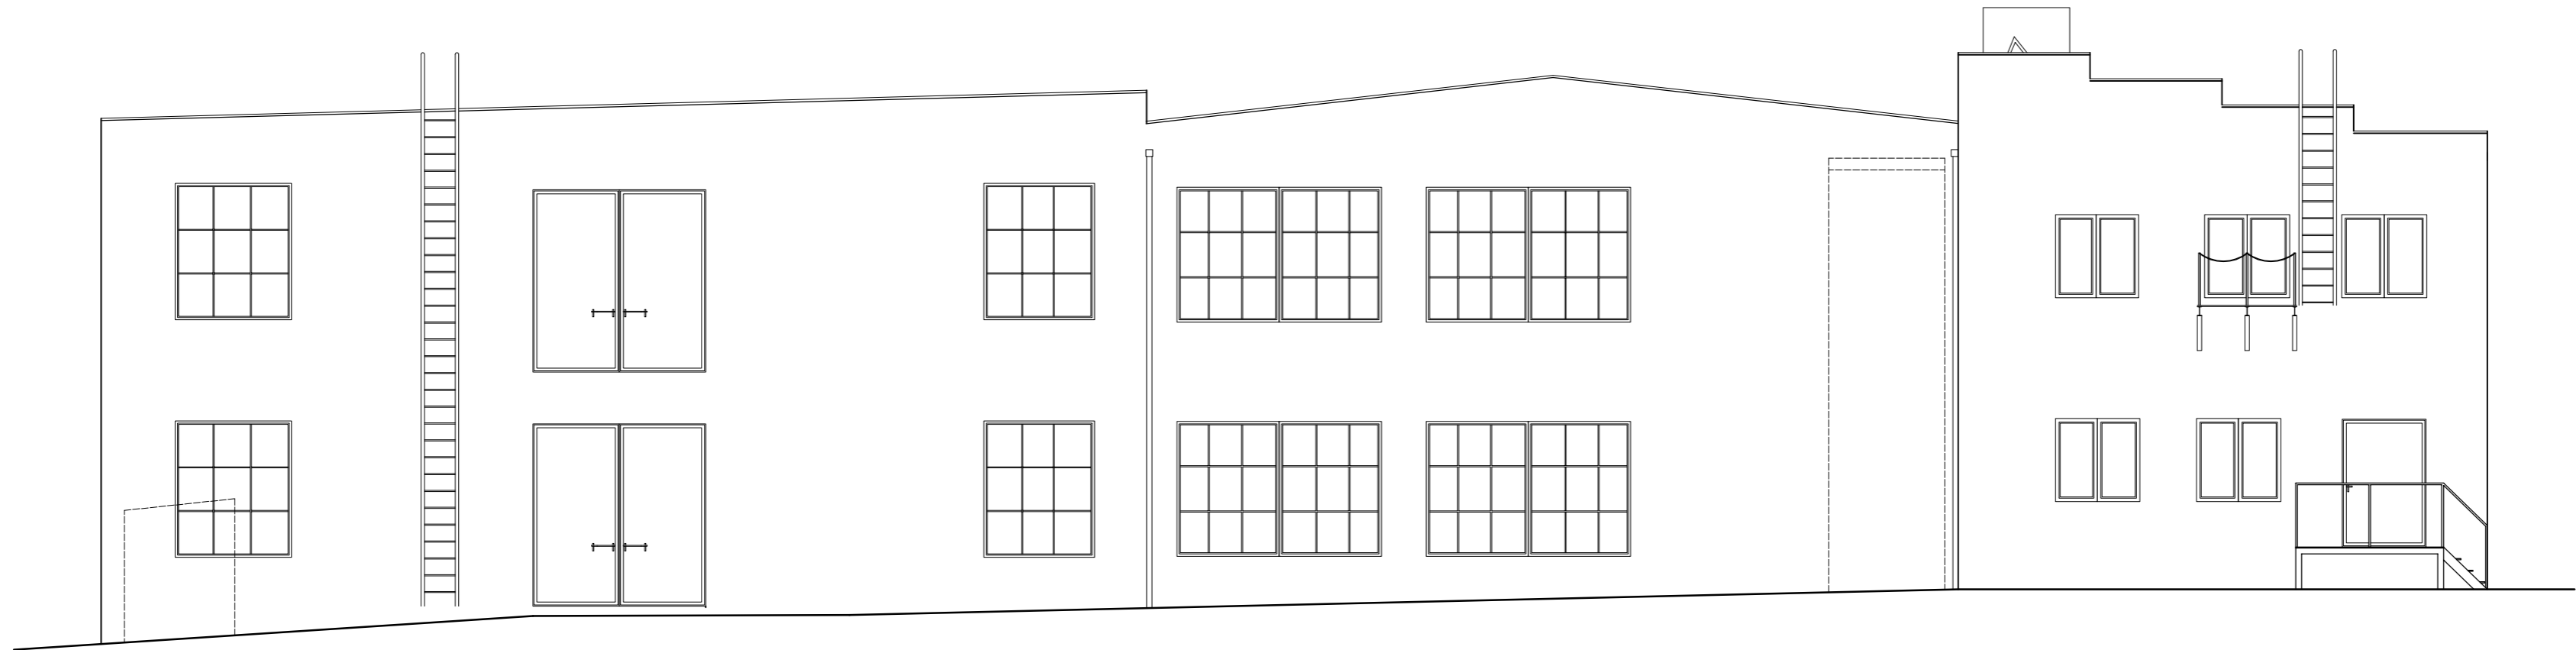

ELEWACJA BOCZNA

SKALA \_\_\_\_\_ 1:100

UWAGI:

- 1. Wymiary podano w [cm].
- 2. Wymiary i rzędne sprawdzić na budowie.

Obiekt:	<b>BUDYNEK PRODUKCYJNO-MAGAZYNOWY</b>		
Lokalizacja:	NOWE, DZ. NR 1122/1, 1123/1		
Inwestor:			
ZESPÓŁ PROJEKTOWY		Data:	kwiecień 2017
Projektant:			
Opracował:			
Faza:	INWENTARYZACJA	Branża:	ARCHITEKTURA
Nazwa rysunku:		SKALA:	1:100
ELEWACJE		NR RYS.	1.6