


Przekrój P-1

Skala 1:100

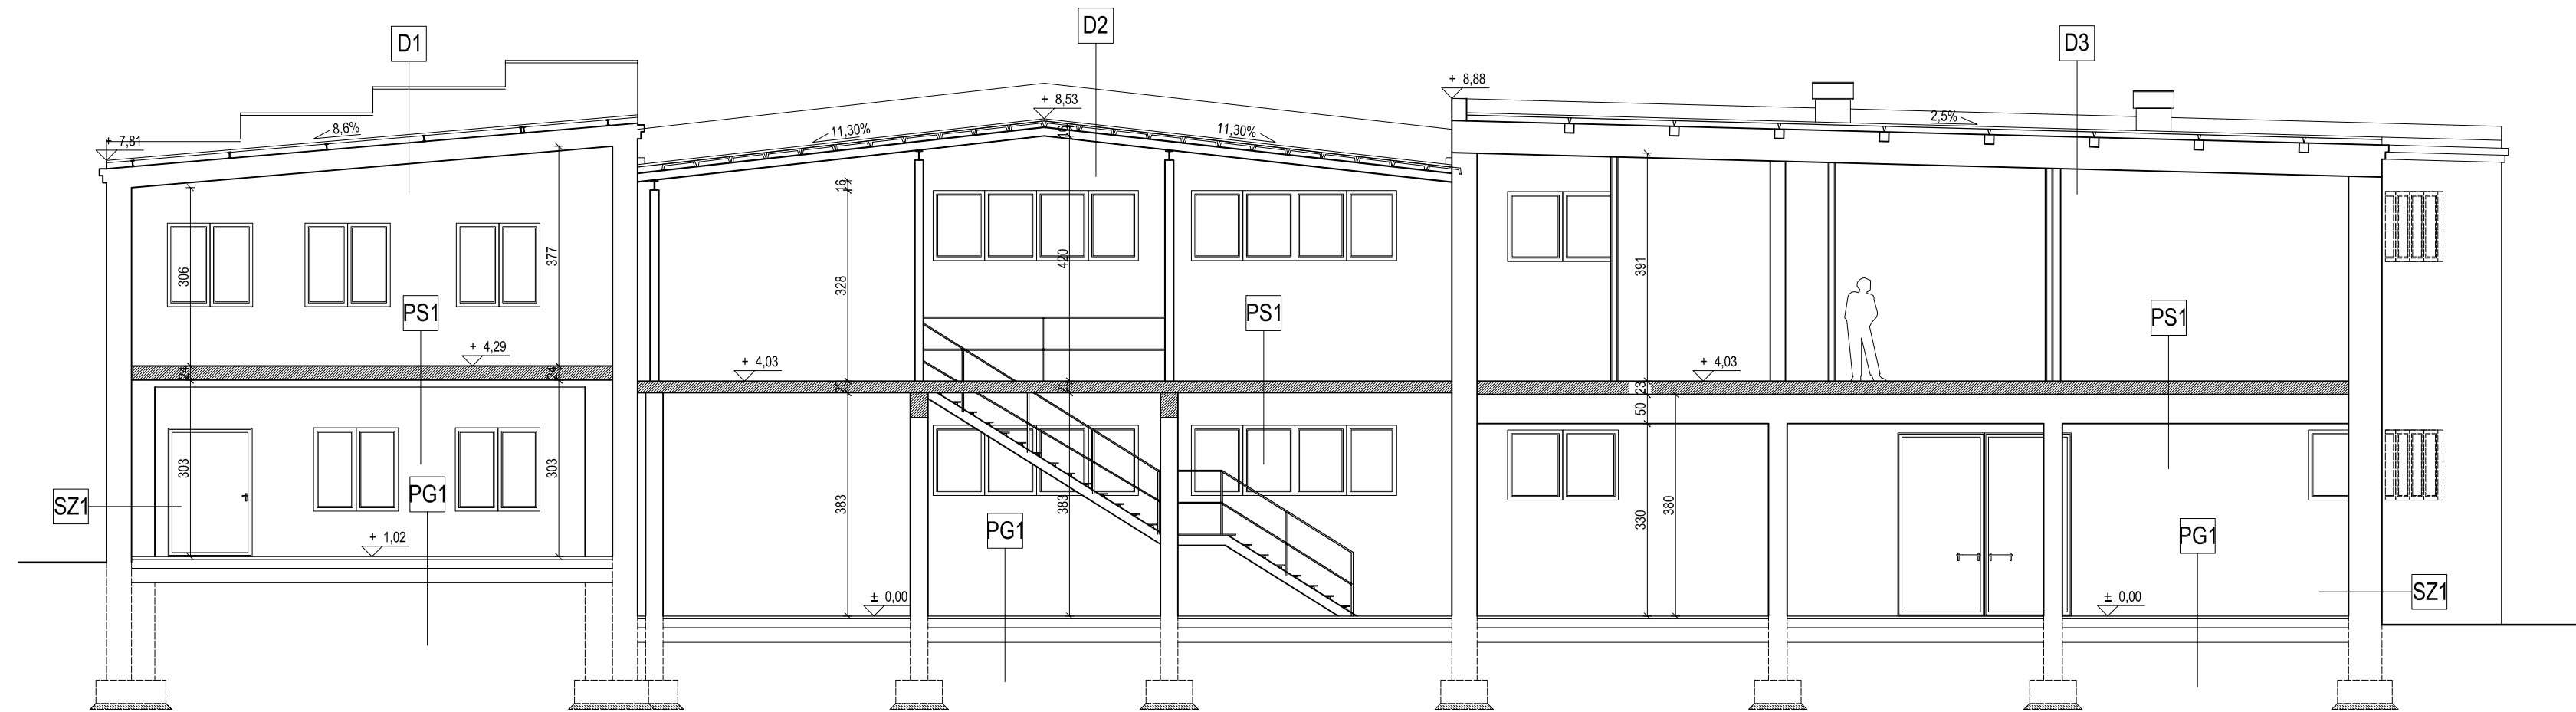

ŚCIANY

SZ1 - ŚCIANA ZEWNĘTRZNA		
1	tynek zewnętrzny	
2	mur z cegły pełnej	43,0cm
3	tynek wewnętrzny / terakota na kleju	

PODŁOGI

PS1 - PODŁOGA NA STROPIE		
1	posadzka betonowa	
2	strop żelbetowy	

PG1 - PODŁOGA NA GRUNCIE		
1	posadzka betonowa	1-2cm
2	warstwy podbudowy i izolacyjne nie podlegają inwentaryzacji	


DACH

D1 - DACH		
1	pokrycie blacha falista	
2	dwuteownik	10,0cm
3	konstrukcja żelbetowa	36,0cm

D2 - DACH		
1	papa asfaltowa	
2	plyty korkowe	
3	konstrukcja stalowa	

D3 - DACH		
1	papa asfaltowa	
2	plyty korkowe	
3	konstrukcja stalowa	
4	konstrukcja żelbetowa	

SCHEMAT:

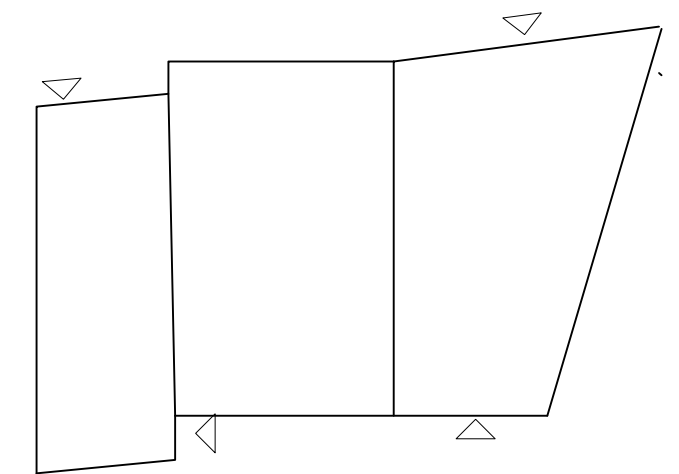

UWAGI:

1. Wymiary podano w [cm].
2. Wymiary i rzędne sprawdzić na budowie.